


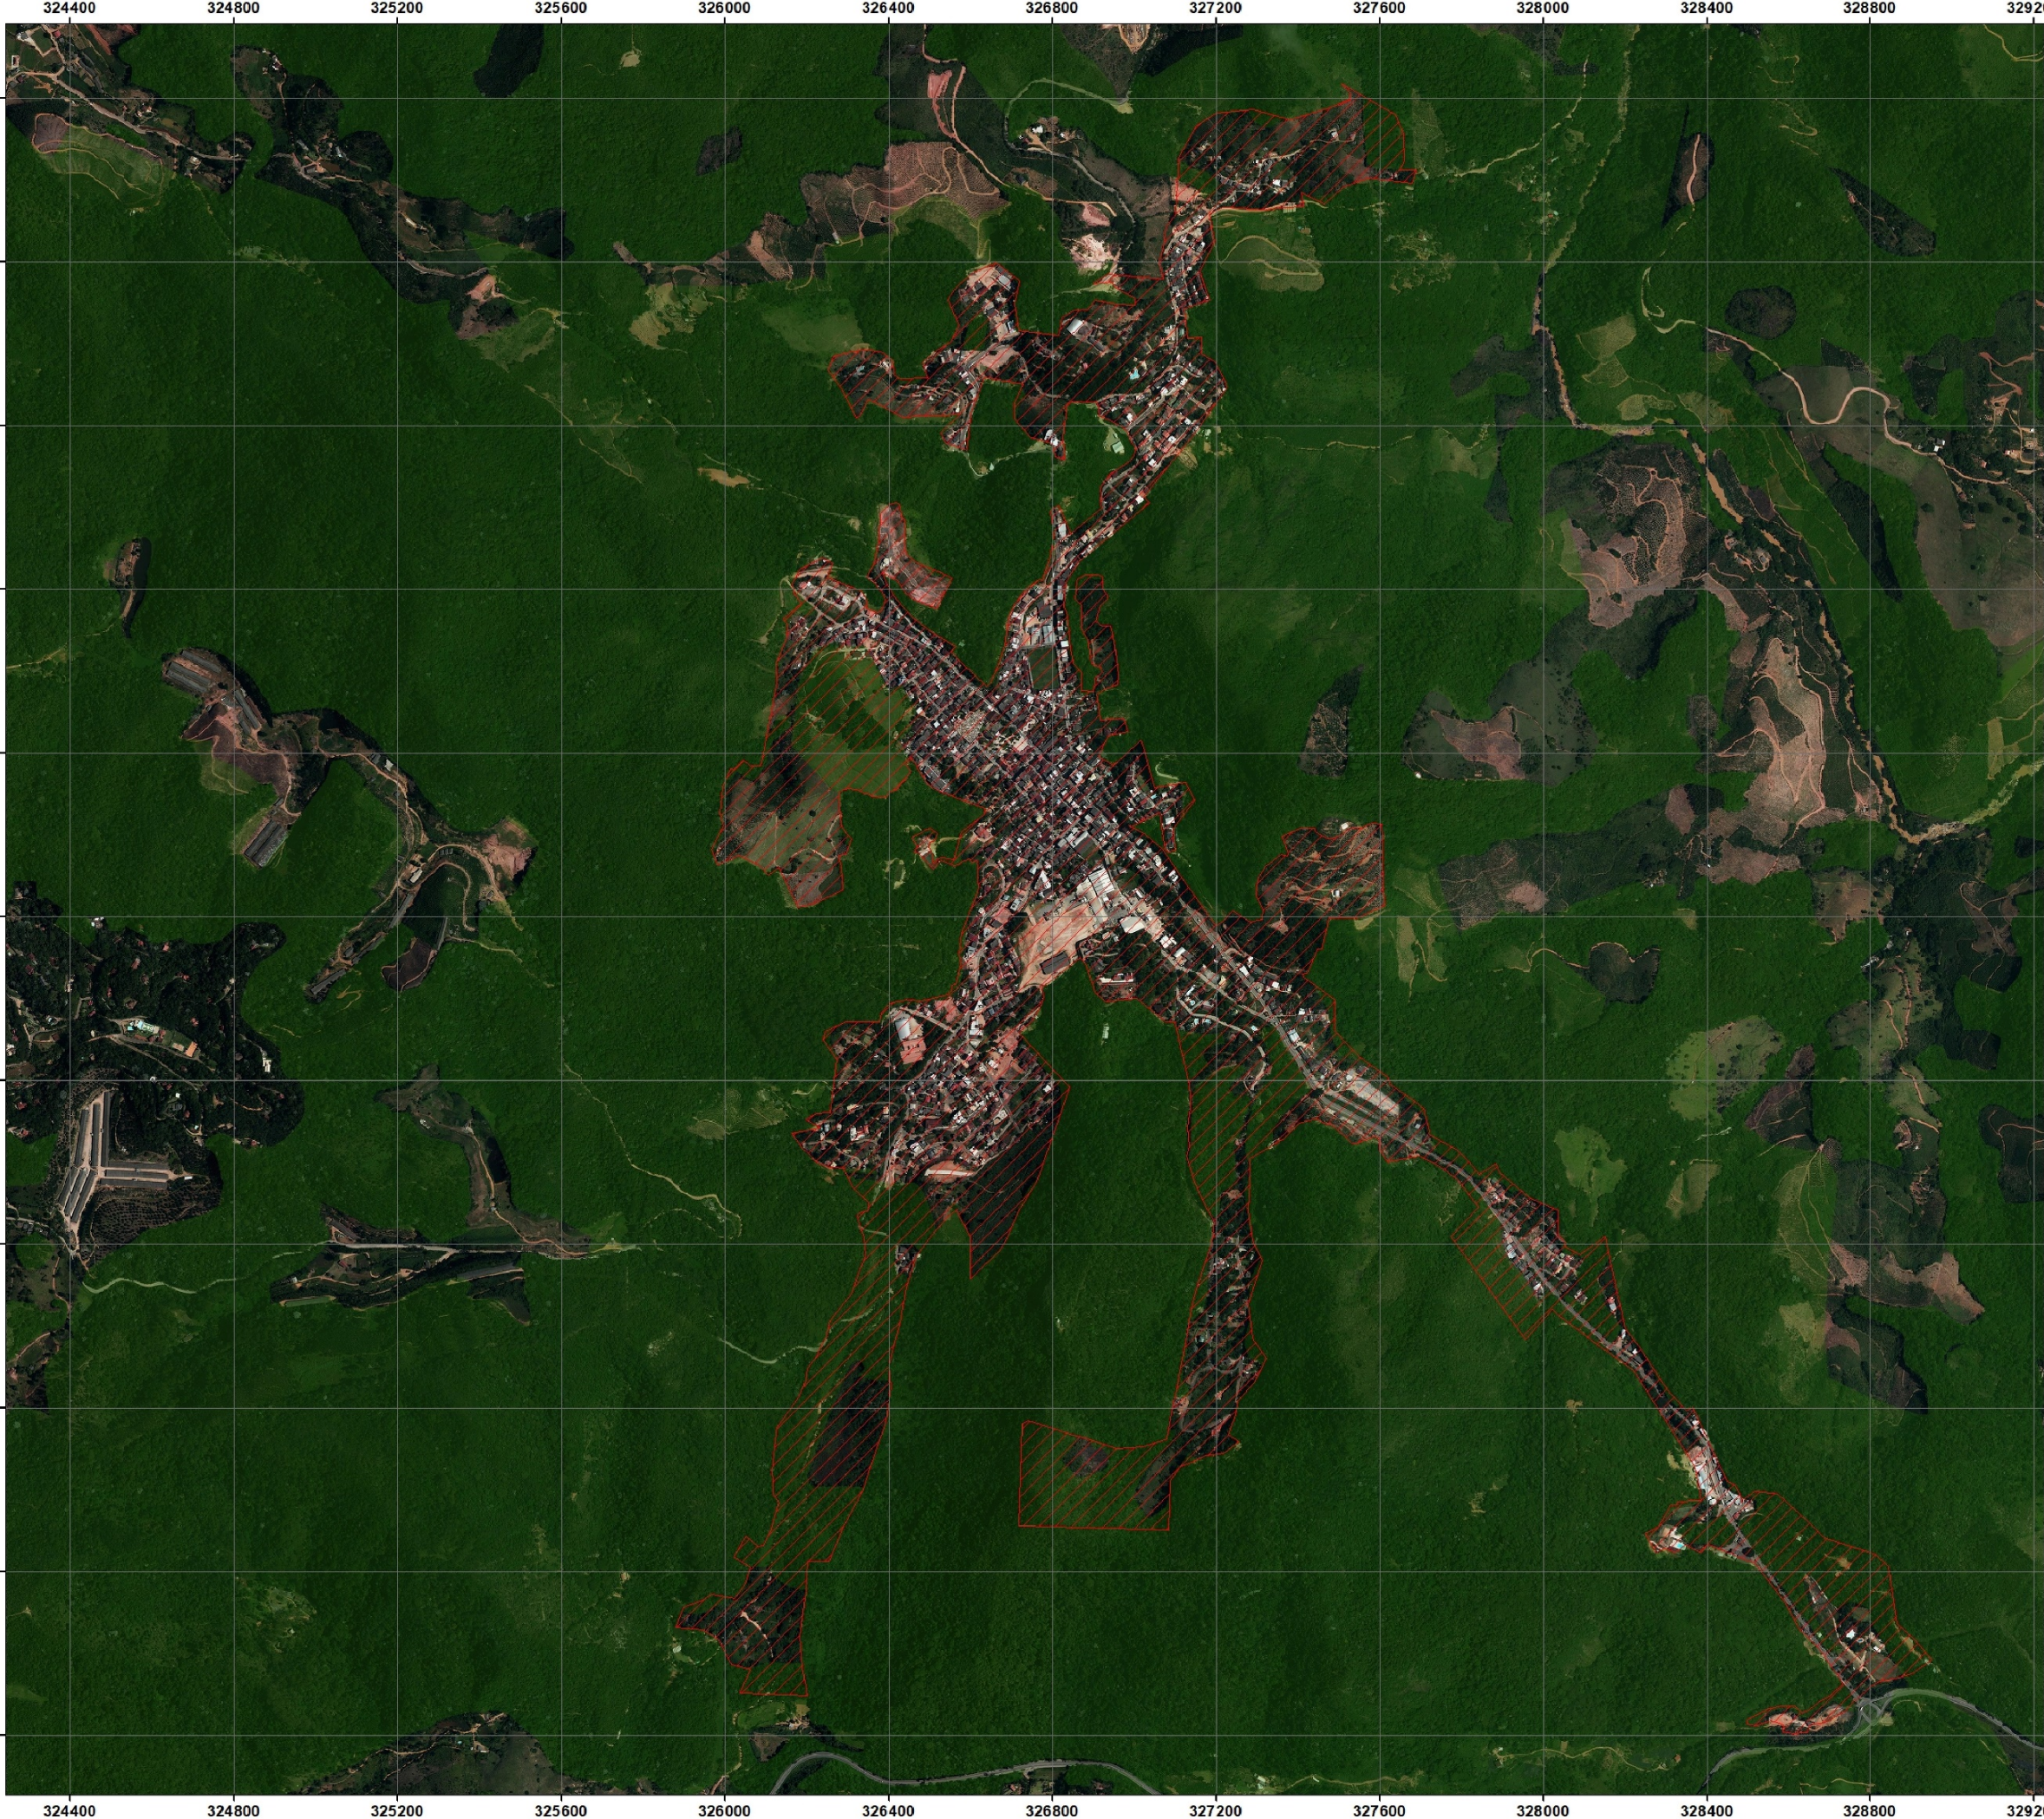

Legenda:

 PERÍMETRO URBANO

Sistema de Coordenadas UTM
Datum Horizontal: SIRGAS 2000

 Escala 1:8.000



PREFEITURA MUNICIPAL DE DOMINGOS MARTINS
Secretaria de Planejamento e Desenvolvimento Econômico
Gerência de Desenvolvimento Urbano

PLANO DIRETOR MUNICIPAL PARTICIPATIVO DE DOMINGOS MARTINS

MUNICÍPIO:
Domingos Martins

ANEXO 01.A
Perímetro Urbano - Sede

ATUALIZAÇÃO:
Julho de 2021
Lei Complementar nº xx/2021

FONTE:
Imagem Aérea obtida em 2015
Levantamento Aerofotogramétrico Digital na escala 1:10.000 (PEC - A)
Convênio IEMA/VALE/HIPARC



Legenda:

 PERÍMETRO URBANO

Sistema de Coordenadas UTM
Datum Horizontal: SIRGAS 2000



Escala 1:4.000



PREFEITURA MUNICIPAL DE DOMINGOS MARTINS
Secretaria de Planejamento e Desenvolvimento Econômico
Gerência de Desenvolvimento Urbano

PLANO DIRETOR MUNICIPAL PARTICIPATIVO DE DOMINGOS MARTINS

MUNICÍPIO:

Domingos Martins

ANEXO 01.I


Perímetro Urbano - Ponto Alto I e II

ATUALIZAÇÃO:

Julho de 2021
Lei Complementar nº xx/2021

FONTE:

Imagem Aérea obtida em 2015
Levantamento Aerofotogramétrico Digital na escala 1:10.000 (PEC - A)
Convênio IEMA/VALE/HIPARC

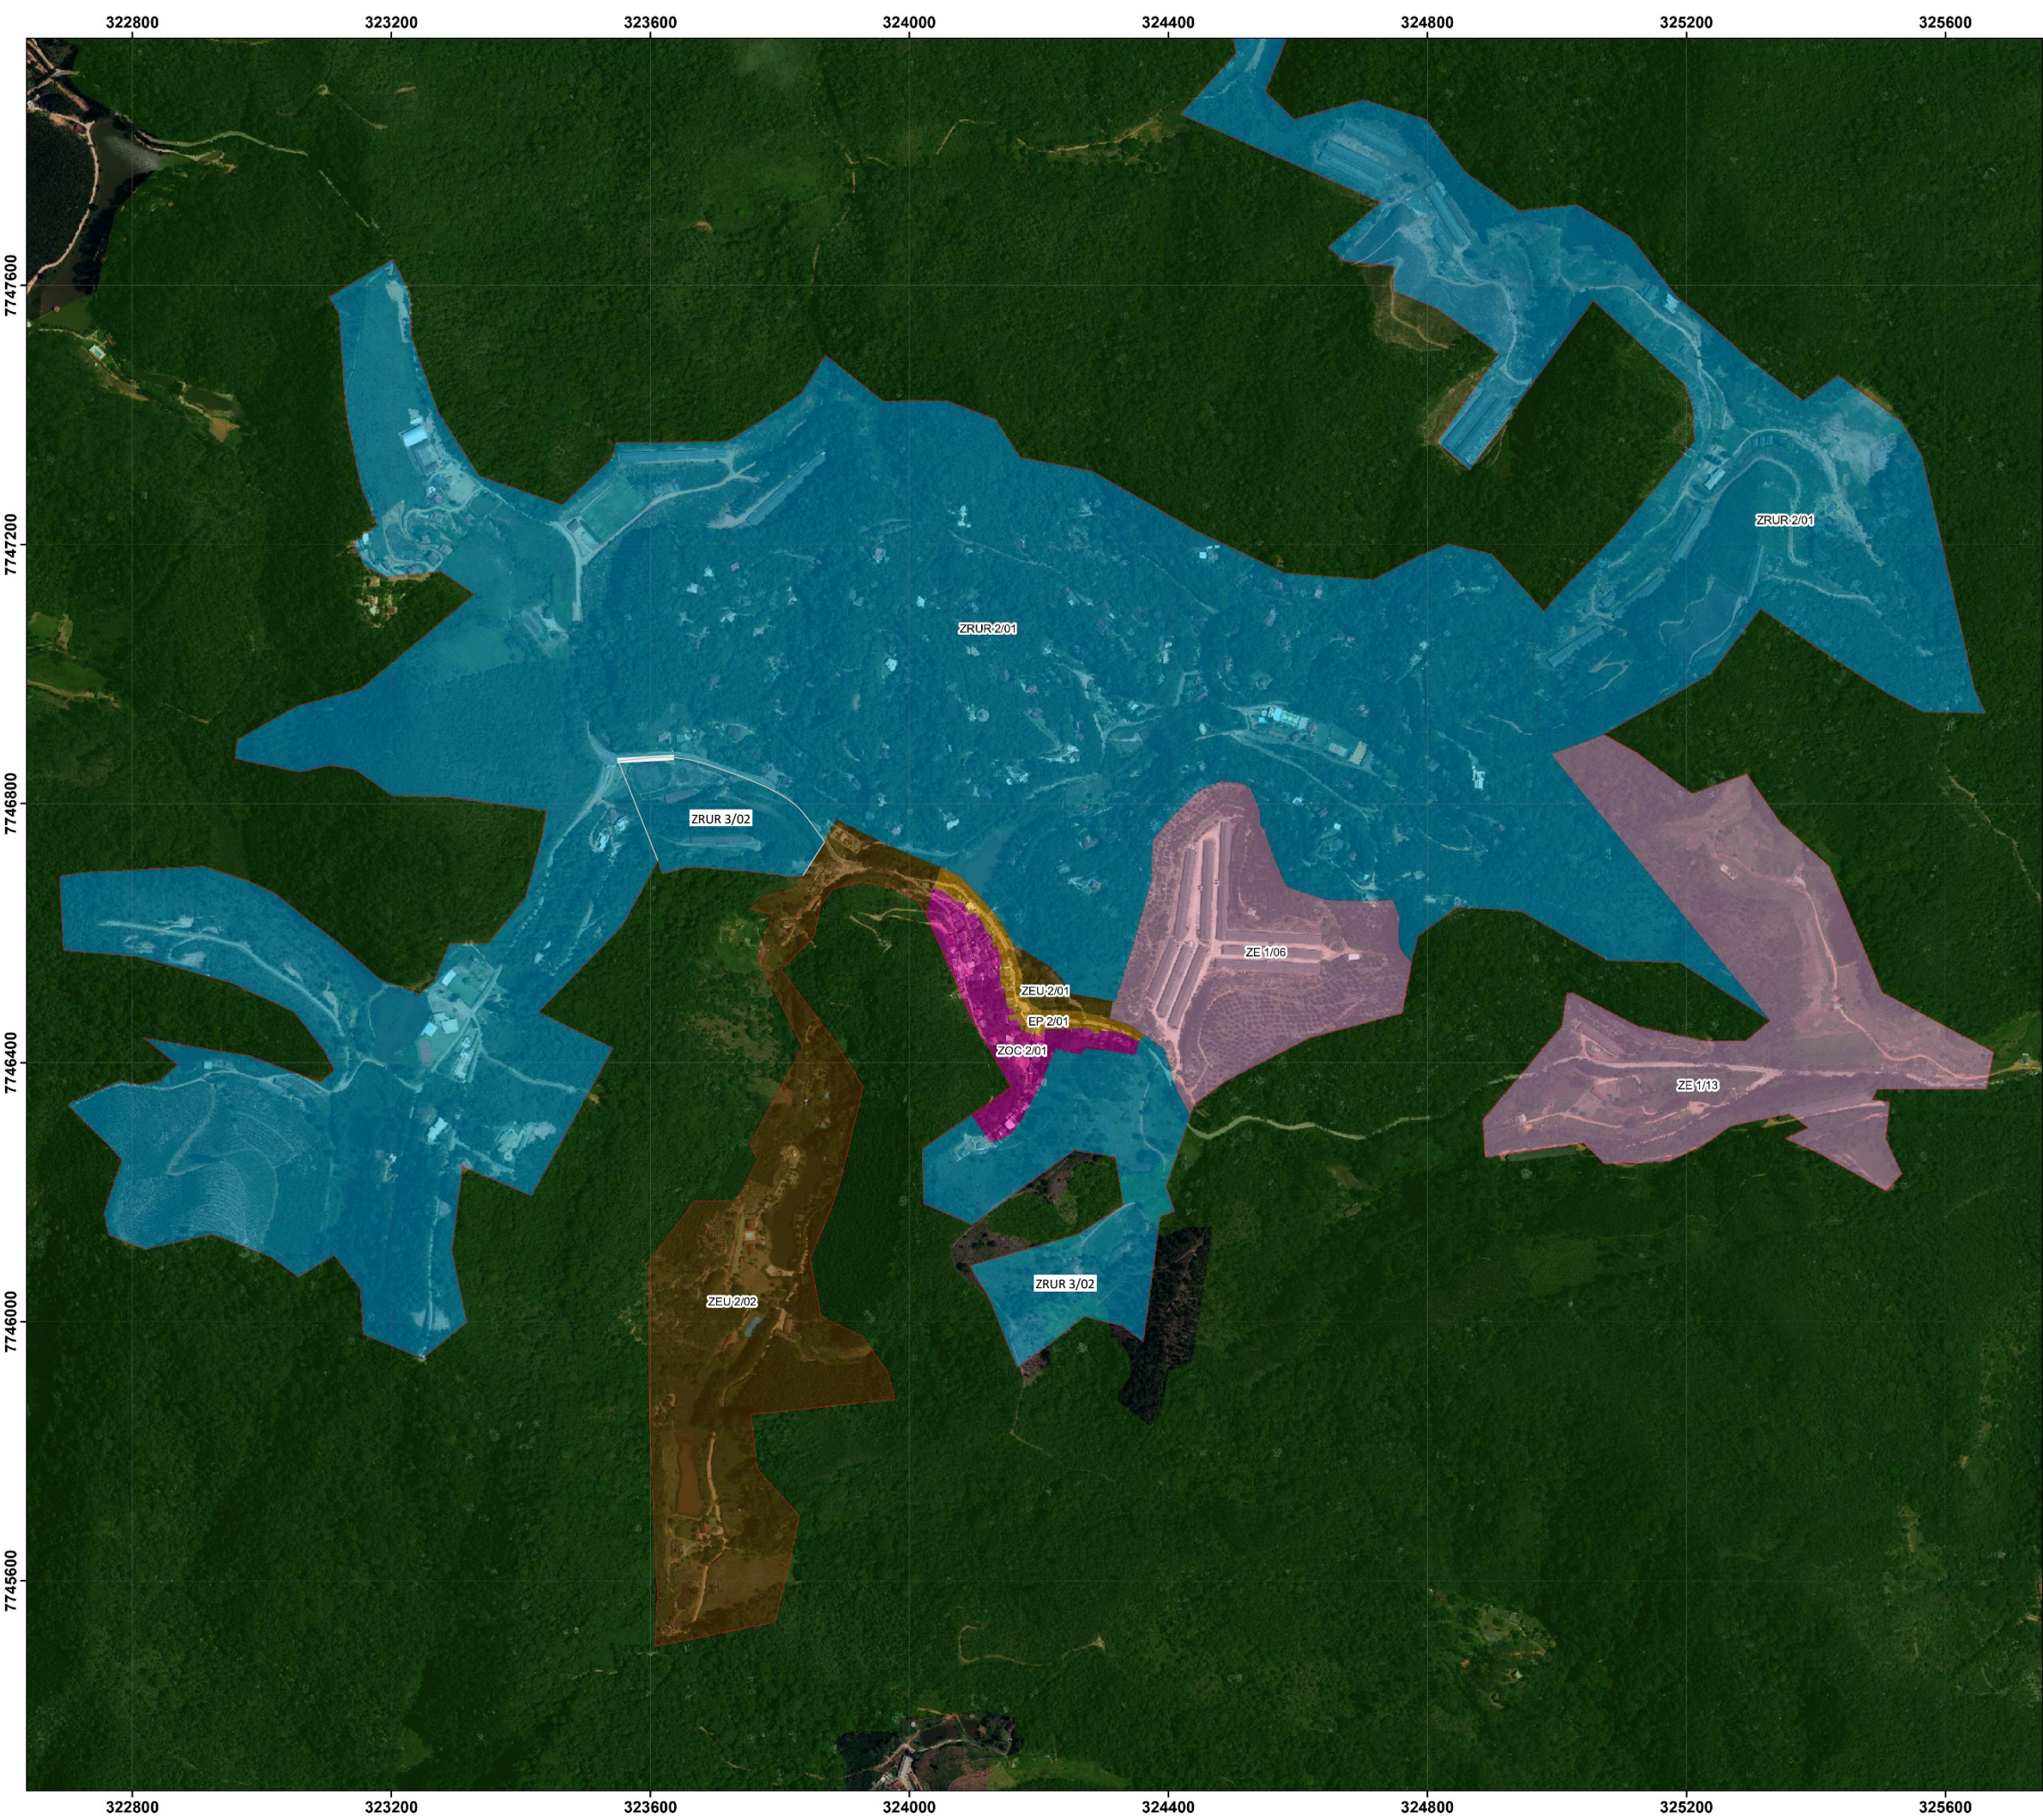

Legenda:

Perímetro Urbano

ED - Eixo de Dinamização

EP - Eixo Principal

ER - Eixo Rodoviário

ZE - Zona Especial

ZEC - Zona de Expansão Controlada

ZEIS - Zona Especial de Interesse Social

ZEU - Zona de Expansão Urbana

ZIT - Zona de Interesse Turístico

ZOC - Zona de Ocupação Controlada

ZOP - Zona de Ocupação Preferencial

ZRUR - Zona Rurbana

ZPA - Zona de Proteção Ambiental

Sistema de Coordenadas UTM
Datum Horizontal: SIRGAS 2000

Escala 1:5.000

PREFEITURA MUNICIPAL DE DOMINGOS MARTINS

Secretaria de Planejamento e Desenvolvimento Econômico
Gerência de Desenvolvimento Urbano


PLANO DIRETOR MUNICIPAL PARTICIPATIVO DE DOMINGOS MARTINS

MUNICÍPIO:
Domingos Martins

ANEXO 03.B
Zoneamento - Soido

ATUALIZAÇÃO:
Julho de 2021
Lei Complementar nº xx/2021

FONTE:
Imagem Aérea obtida em 2015
Levantamento Aerofotogramétrico Digital na escala 1:10.000 (PEC - A)
Convênio IEMA/VALE/HIPARC

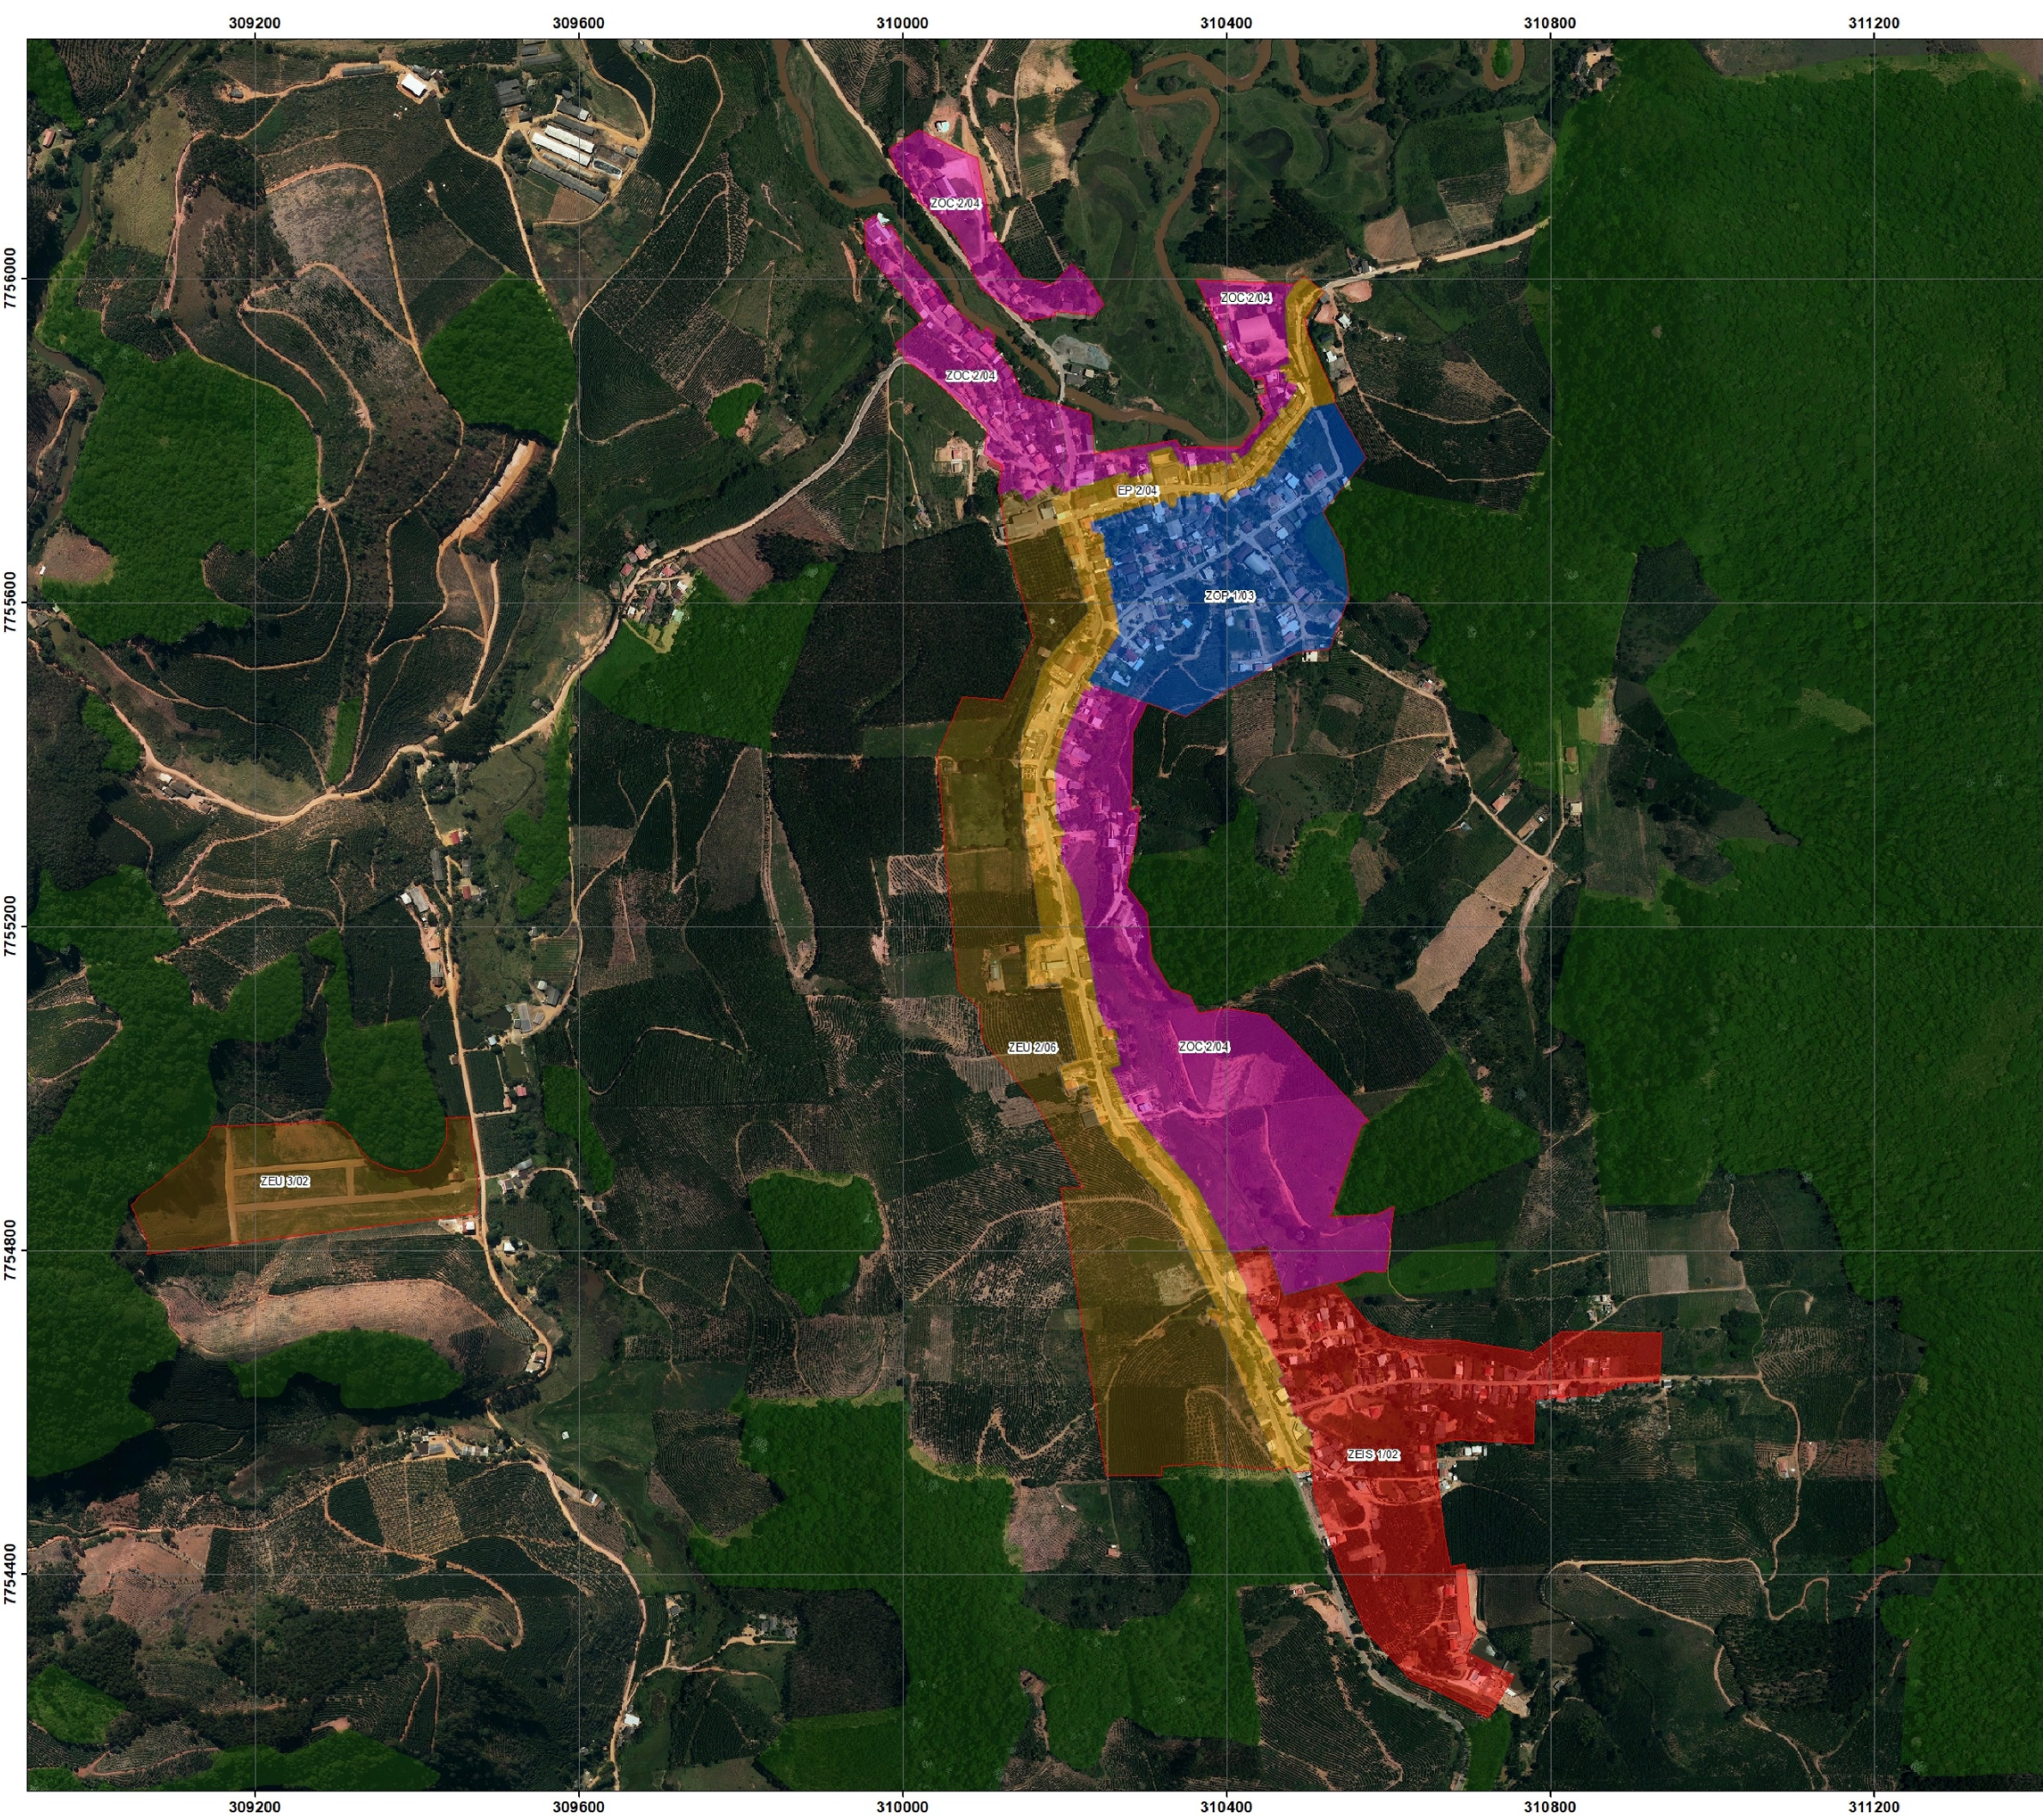

- Legenda:**
- Perímetro Urbano
 - ED - Eixo de Dinamização
 - EP - Eixo Principal
 - ER - Eixo Rodoviário
 - ZE - Zona Especial
 - ZEC - Zona de Expansão Controlada
 - ZEIS - Zona Especial de Interesse Social
 - ZEU - Zona de Expansão Urbana
 - ZIT - Zona de Interesse Turístico
 - ZOC - Zona de Ocupação Controlada
 - ZOP - Zona de Ocupação Preferencial
 - ZRUR - Zona Rurbana
 - ZPA - Zona de Proteção Ambiental

Sistema de Coordenadas UTM
Datum Horizontal: SIRGAS 2000


Escala 1:4.000



PREFEITURA MUNICIPAL DE DOMINGOS MARTINS
Secretaria de Planejamento e Desenvolvimento Econômico
Gerência de Desenvolvimento Urbano


PLANO DIRETOR MUNICIPAL PARTICIPATIVO DE DOMINGOS MARTINS

MUNICÍPIO:
Domingos Martins

ANEXO 03.I
Zoneamento - Ponto Alto I e II

ATUALIZAÇÃO:
Julho de 2021
Lei Complementar nº xx/2021

FONTE:
Imagem Aérea obtida em 2015
Levantamento Aerofotogramétrico Digital na escala 1:10.000 (PEC - A)
Convênio IEMA/VALE/HPARC

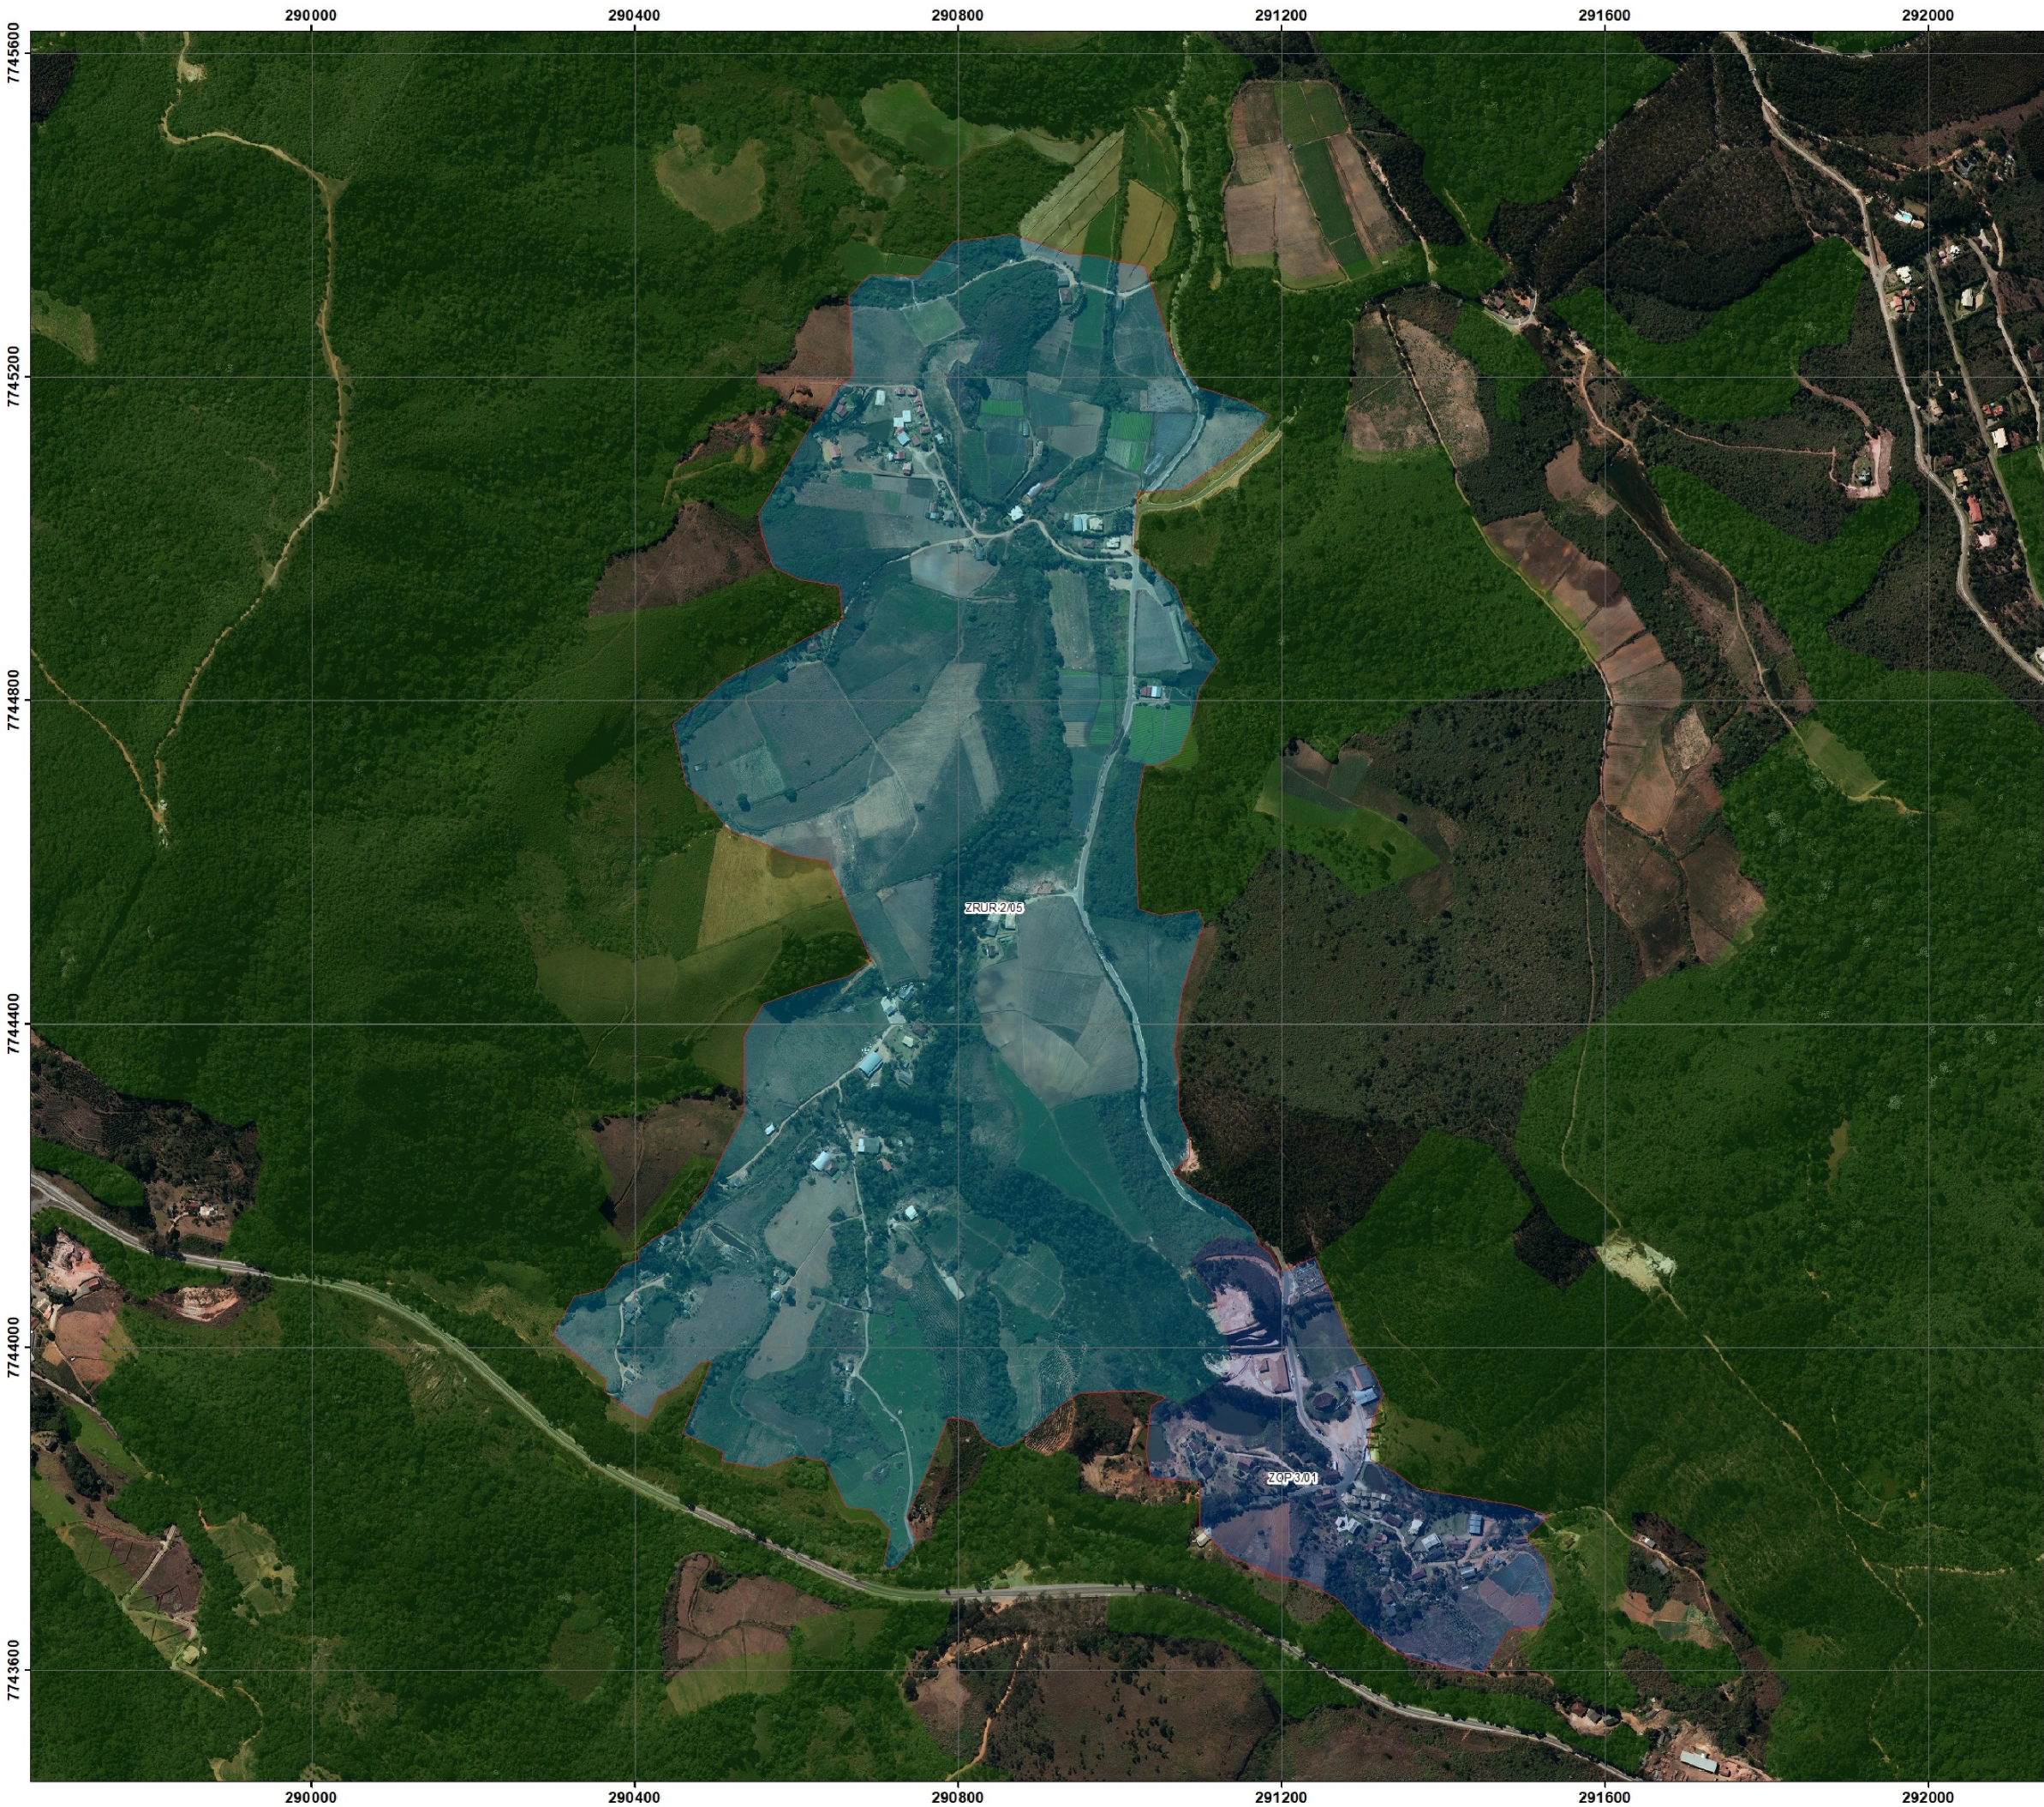

Legenda:

- Perímetro Urbano
- ED - Eixo de Dinamização
- EP - Eixo Principal
- ER - Eixo Rodoviário
- ZE - Zona Especial
- ZEC - Zona de Expansão Controlada
- ZEIS - Zona Especial de Interesse Social
- ZEU - Zona de Expansão Urbana
- ZIT - Zona de Interesse Turístico
- ZOC - Zona de Ocupação Controlada
- ZOP - Zona de Ocupação Preferencial
- ZRUR - Zona Rurbana
- ZPA - Zona de Proteção Ambiental

Sistema de Coordenadas UTM
Datum Horizontal: SIRGAS 2000



Escala 1:4.000



PREFEITURA MUNICIPAL DE DOMINGOS MARTINS
Secretaria de Planejamento e Desenvolvimento Econômico
Gerência de Desenvolvimento Urbano


PLANO DIRETOR MUNICIPAL PARTICIPATIVO DE DOMINGOS MARTINS

MUNICÍPIO:
Domingos Martins

ANEXO 03.K
Zoneamento - Aracé

ATUALIZAÇÃO
Julho de 2021
Lei Complementar nº xx/2021

FONTE:
Imagem Aérea obtida em 2015
Levantamento Aerofotogramétrico Digital na escala 1:10.000 (PEC - A)
Convênio IEMA/VALE/HIPARC

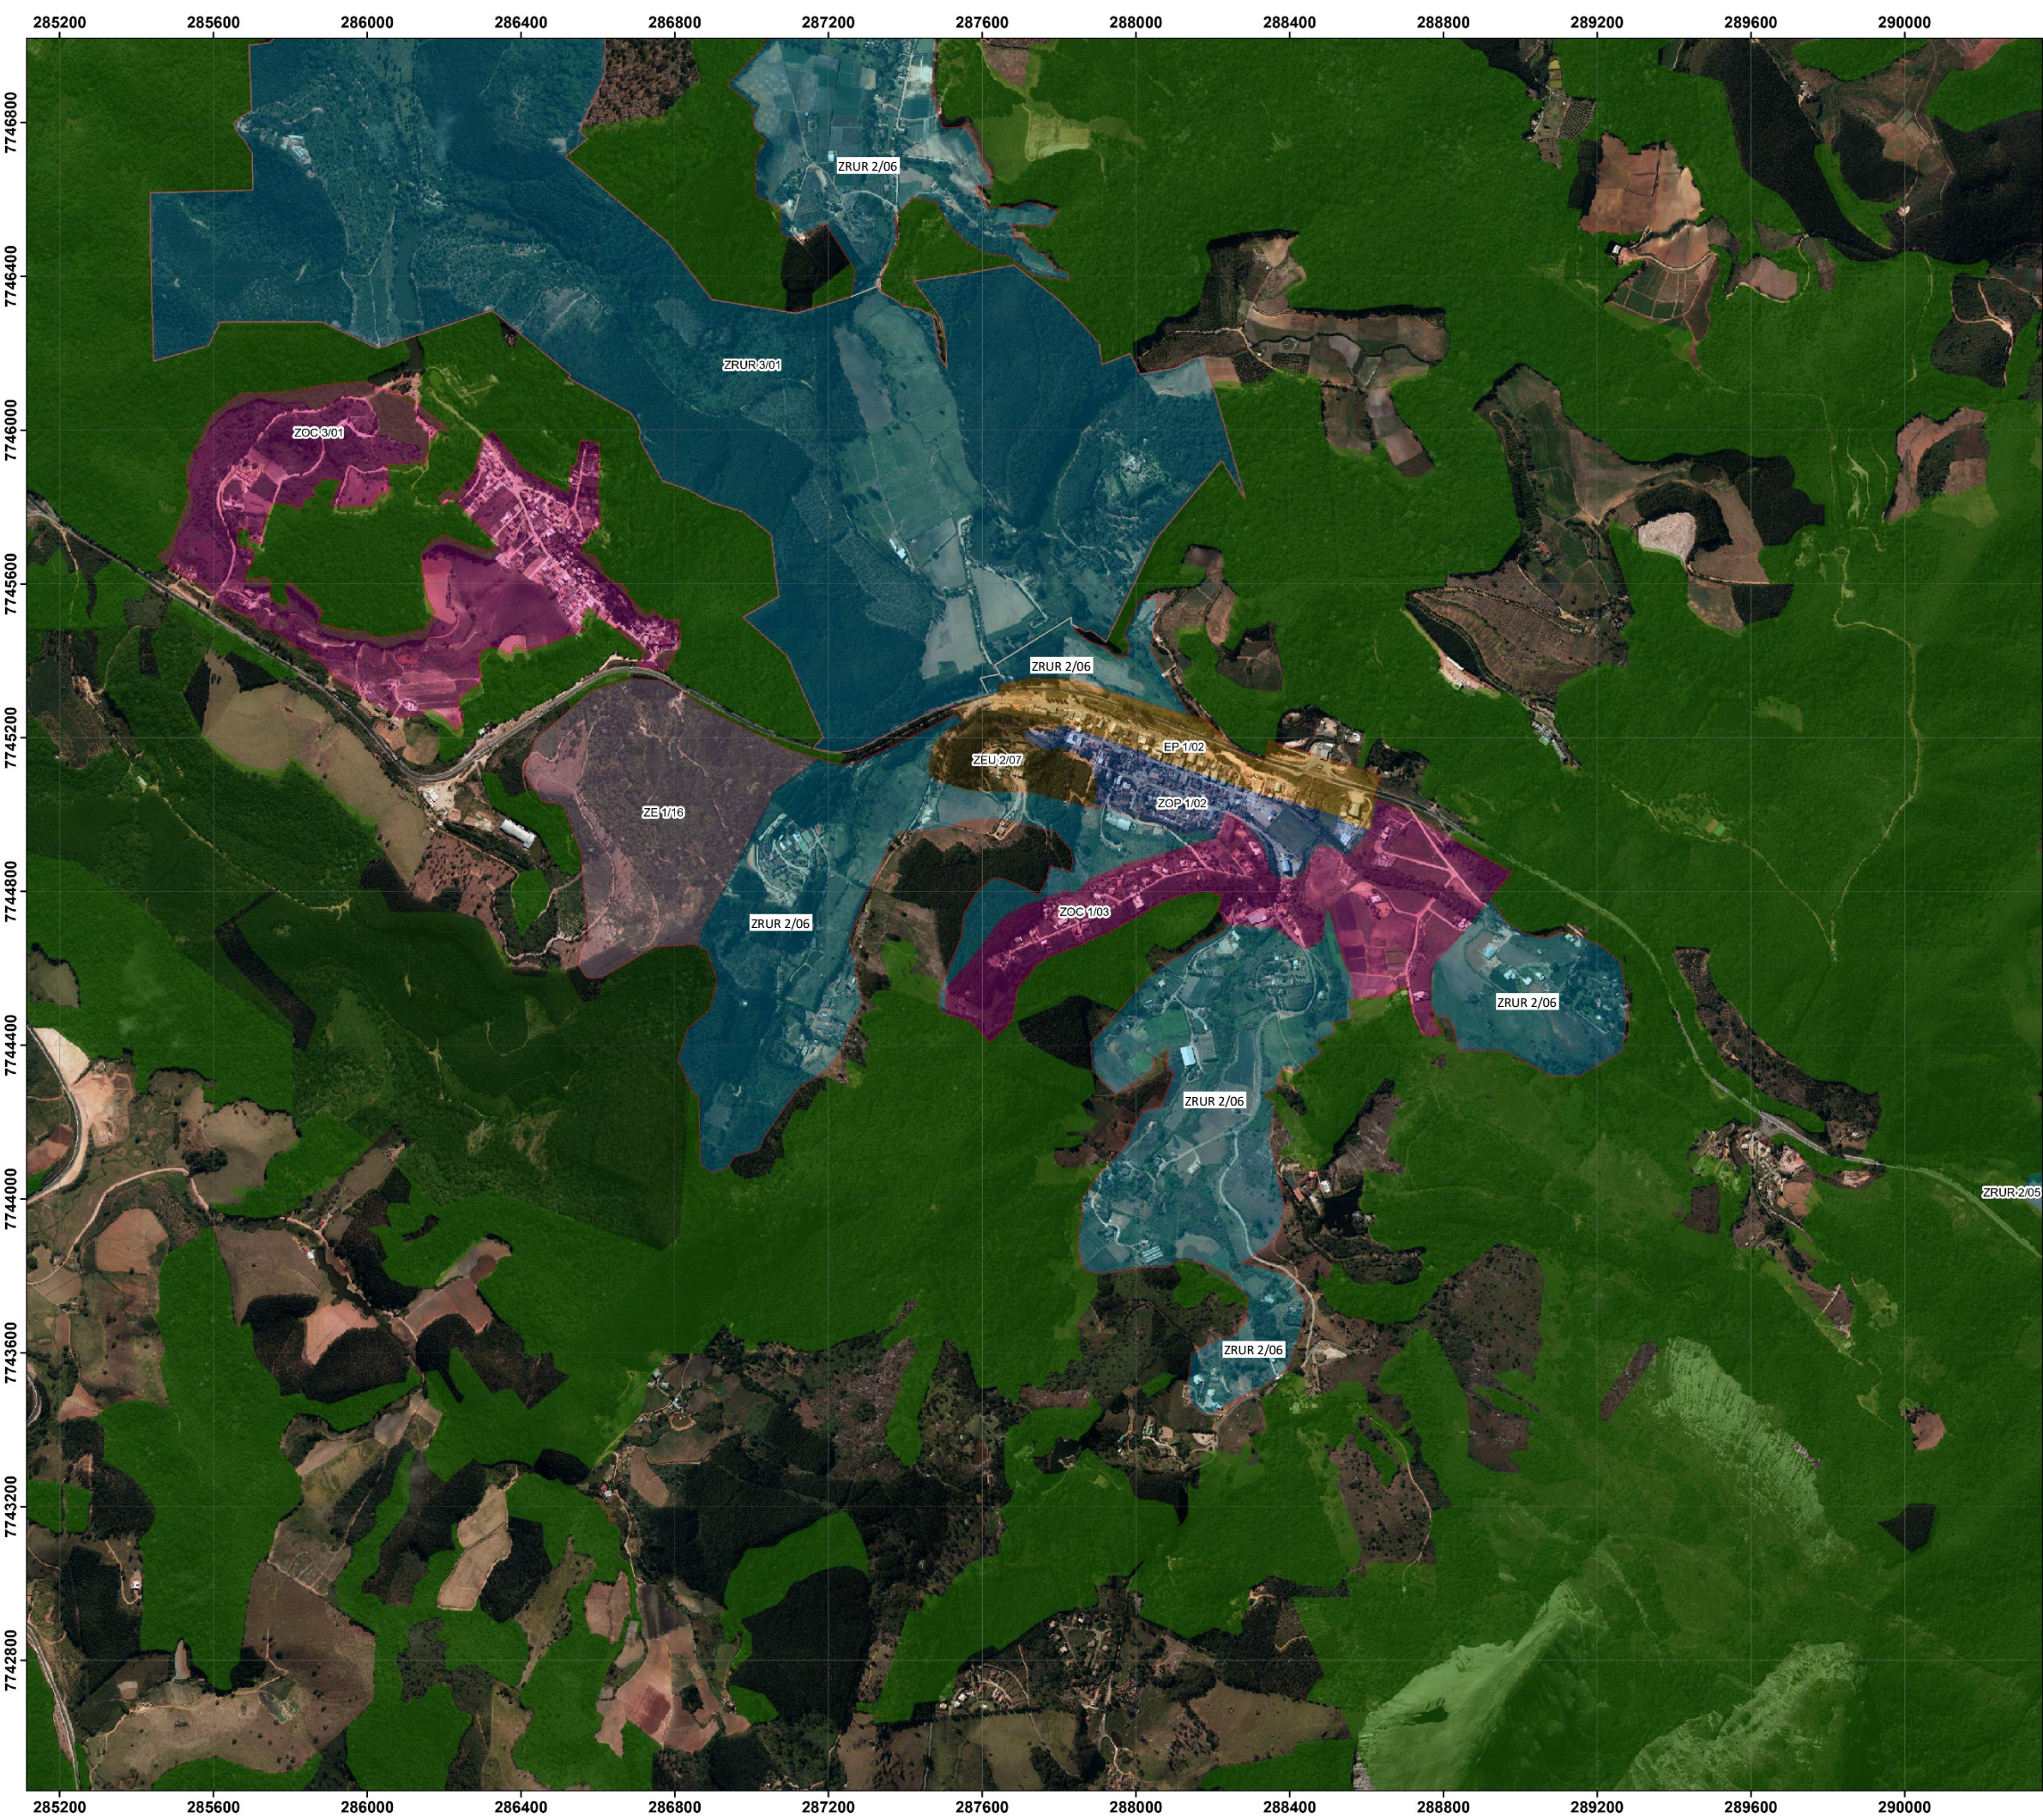

Legenda:

Perímetro Urbano

ED - Eixo de Dinamização

EP - Eixo Principal

ER - Eixo Rodoviário

ZE - Zona Especial

ZEC - Zona de Expansão Controlada

ZEIS - Zona Especial de Interesse Social

ZEU - Zona de Expansão Urbana

ZIT - Zona de Interesse Turístico

ZOC - Zona de Ocupação Controlada

ZOP - Zona de Ocupação Preferencial

ZRUR - Zona Rurbana

ZPA - Zona de Proteção Ambiental

Sistema de Coordenadas UTM
Datum Horizontal: SIRGAS 2000

N

Escala 1:9.500

PREFEITURA MUNICIPAL DE DOMINGOS MARTINS
Secretaria de Planejamento e Desenvolvimento Econômico
Gerência de Desenvolvimento Urbano


PLANO DIRETOR MUNICIPAL PARTICIPATIVO DE DOMINGOS MARTINS

MUNICÍPIO:
Domingos Martins

ANEXO 03.L
Zoneamento - Pedra Azul

ATUALIZAÇÃO:
Julho de 2021
Lei Complementar nº xx/2021

FONTE:
Imagem Aérea obtida em 2015
Levantamento Aerofotogramétrico Digital na escala 1:10.000 (PEC - A)
Convênio IEMA/VALE/HIPARC

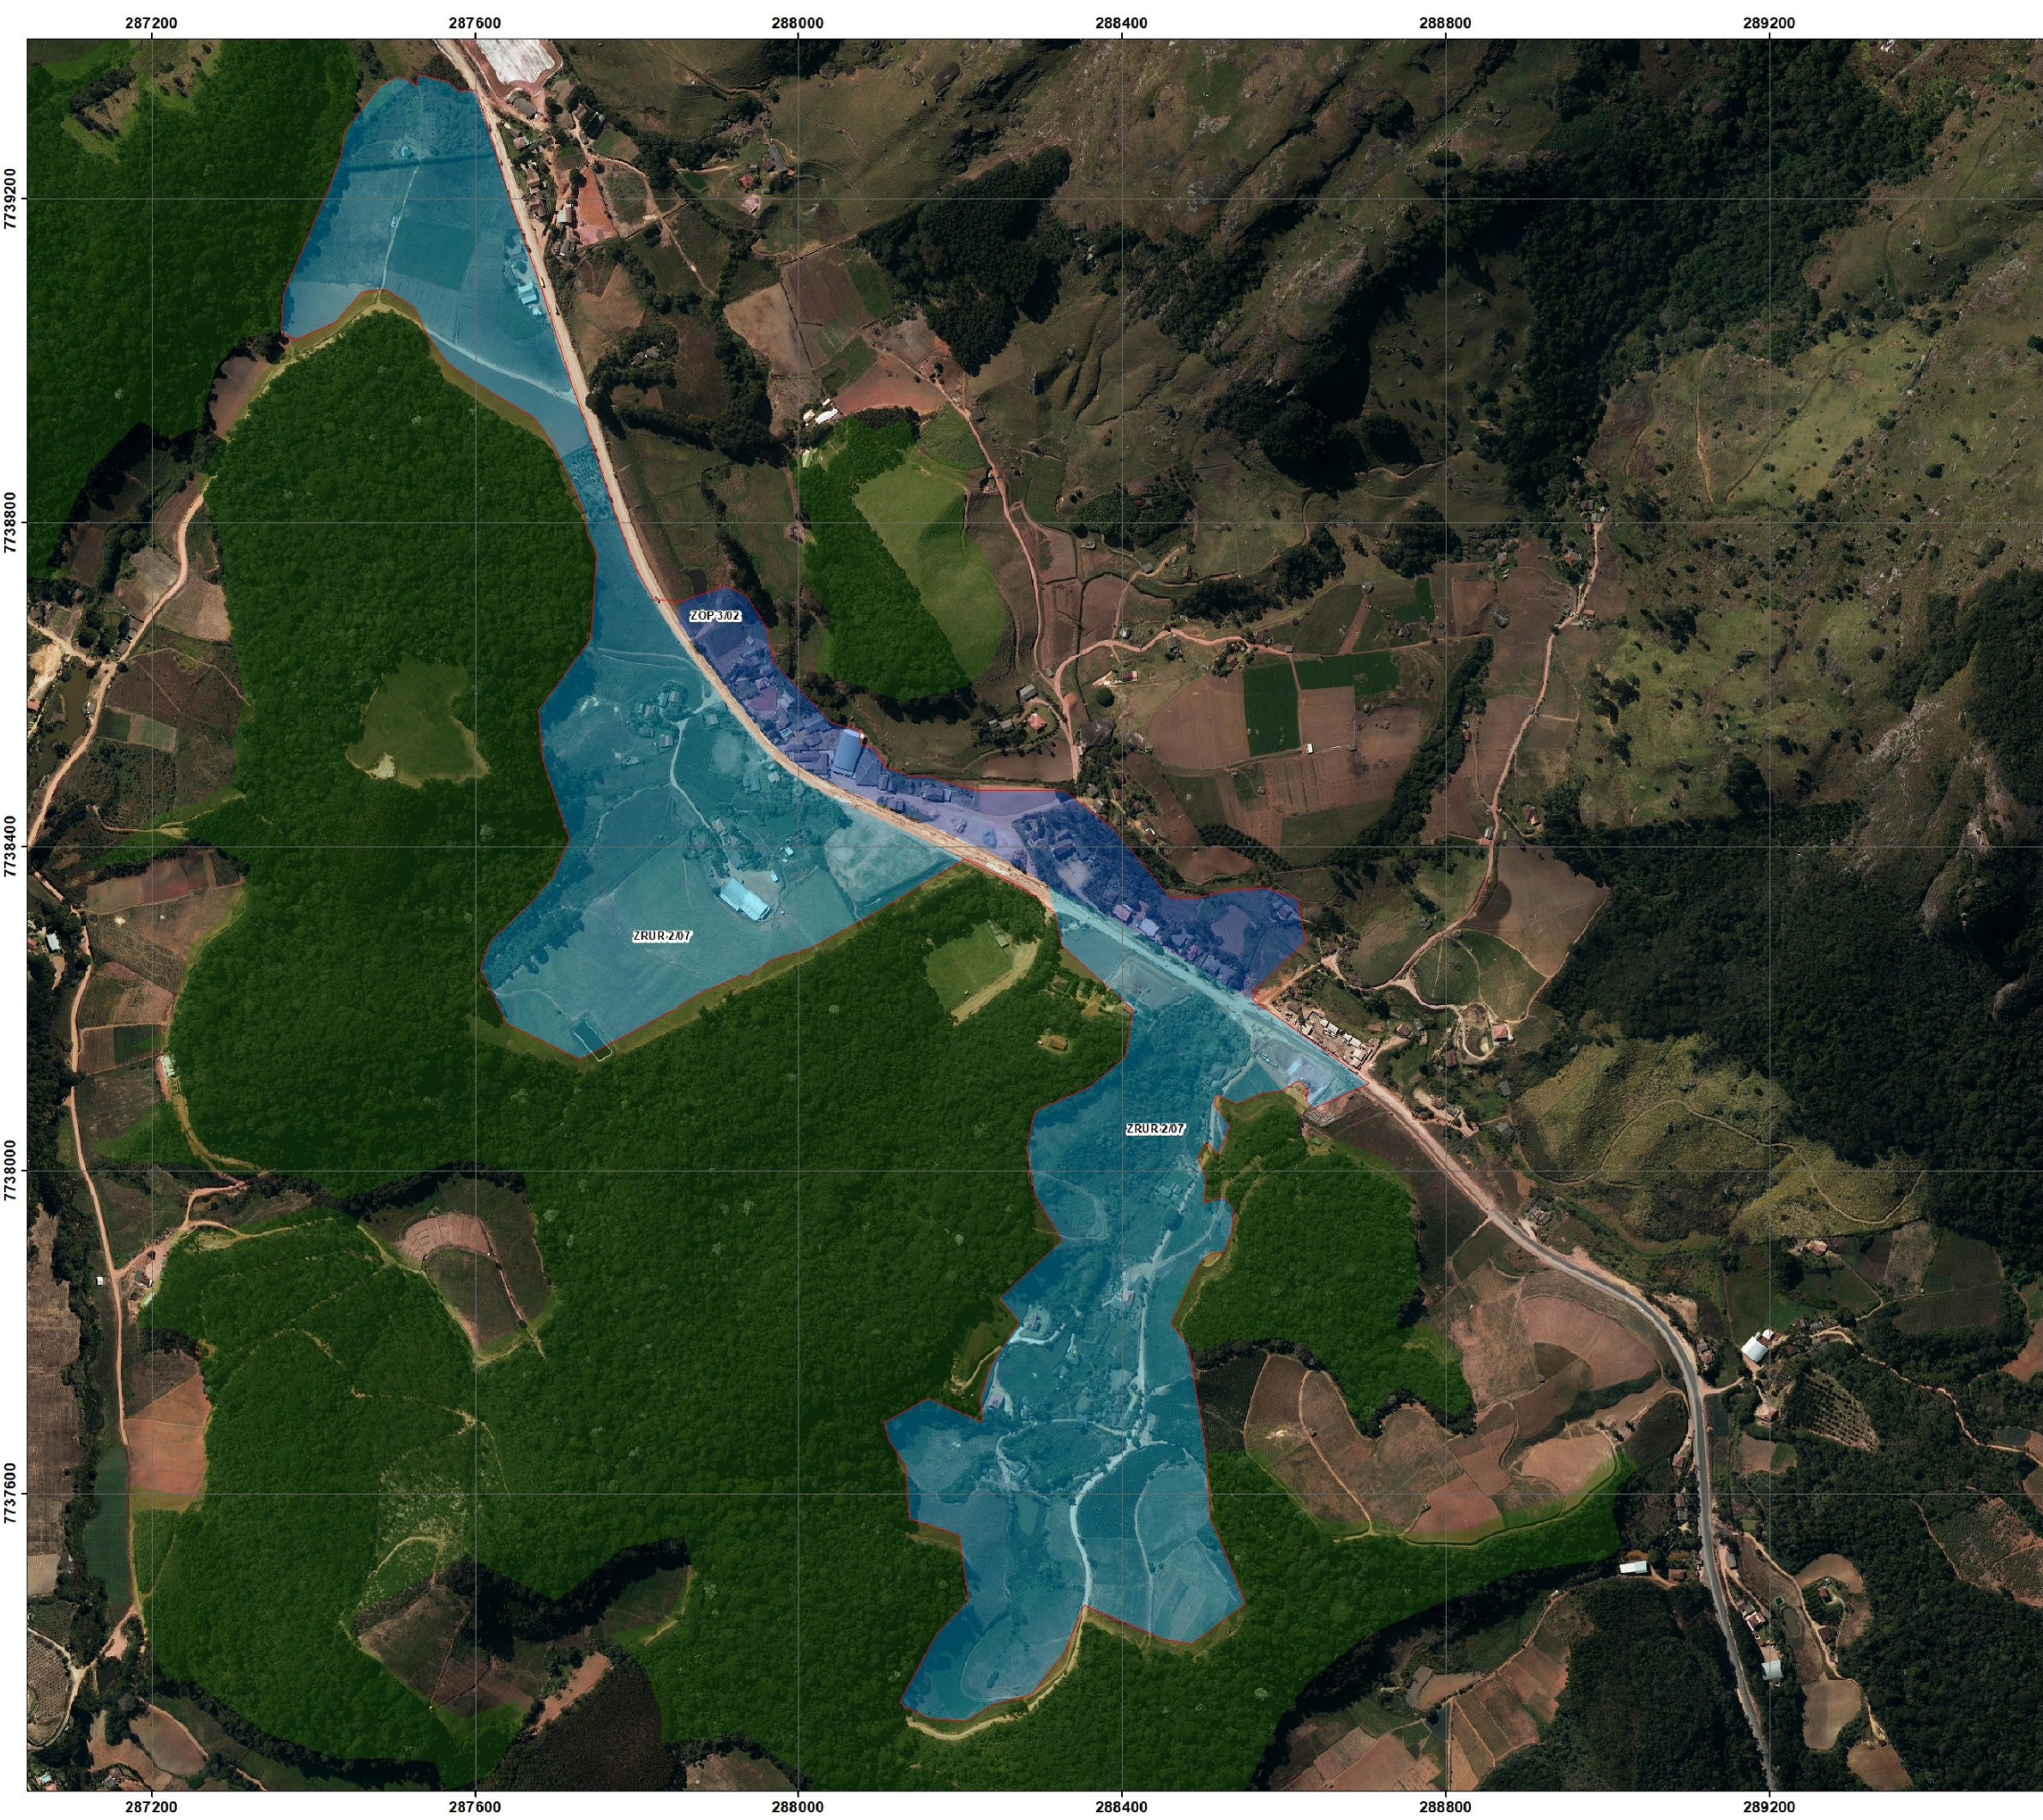

Legenda:

- Perímetro Urbano
- ED - Eixo de Dinamização
- EP - Eixo Principal
- ER - Eixo Rodoviário
- ZE - Zona Especial
- ZEC - Zona de Expansão Controlada
- ZEIS - Zona Especial de Interesse Social
- ZEU - Zona de Expansão Urbana
- ZIT - Zona de Interesse Turístico
- ZOC - Zona de Ocupação Controlada
- ZOP - Zona de Ocupação Preferencial
- ZRUR - Zona Rurbana
- ZPA - Zona de Proteção Ambiental

Sistema de Coordenadas UTM
Datum Horizontal: SIRGAS 2000

N

Escala 1:4.000

 **PREFEITURA MUNICIPAL DE DOMINGOS MARTINS**
Secretaria de Planejamento e Desenvolvimento Econômico
Gerência de Desenvolvimento Urbano

PLANO DIRETOR MUNICIPAL PARTICIPATIVO DE DOMINGOS MARTINS

MUNICÍPIO:
Domingos Martins

ANEXO 03.N
Zoneamento - Aracé

ATUALIZAÇÃO
Julho de 2021
Lei Complementar nº xx/2021

FONTE:
Imagem Aérea obtida em 2015
Levantamento Aerofotogramétrico Digital na escala 1:10.000 (PEC - A)
Convênio IEMA/VALE/HIPARC