
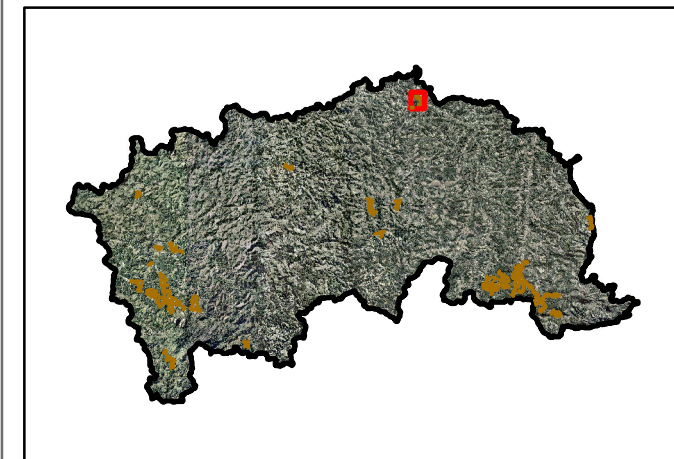


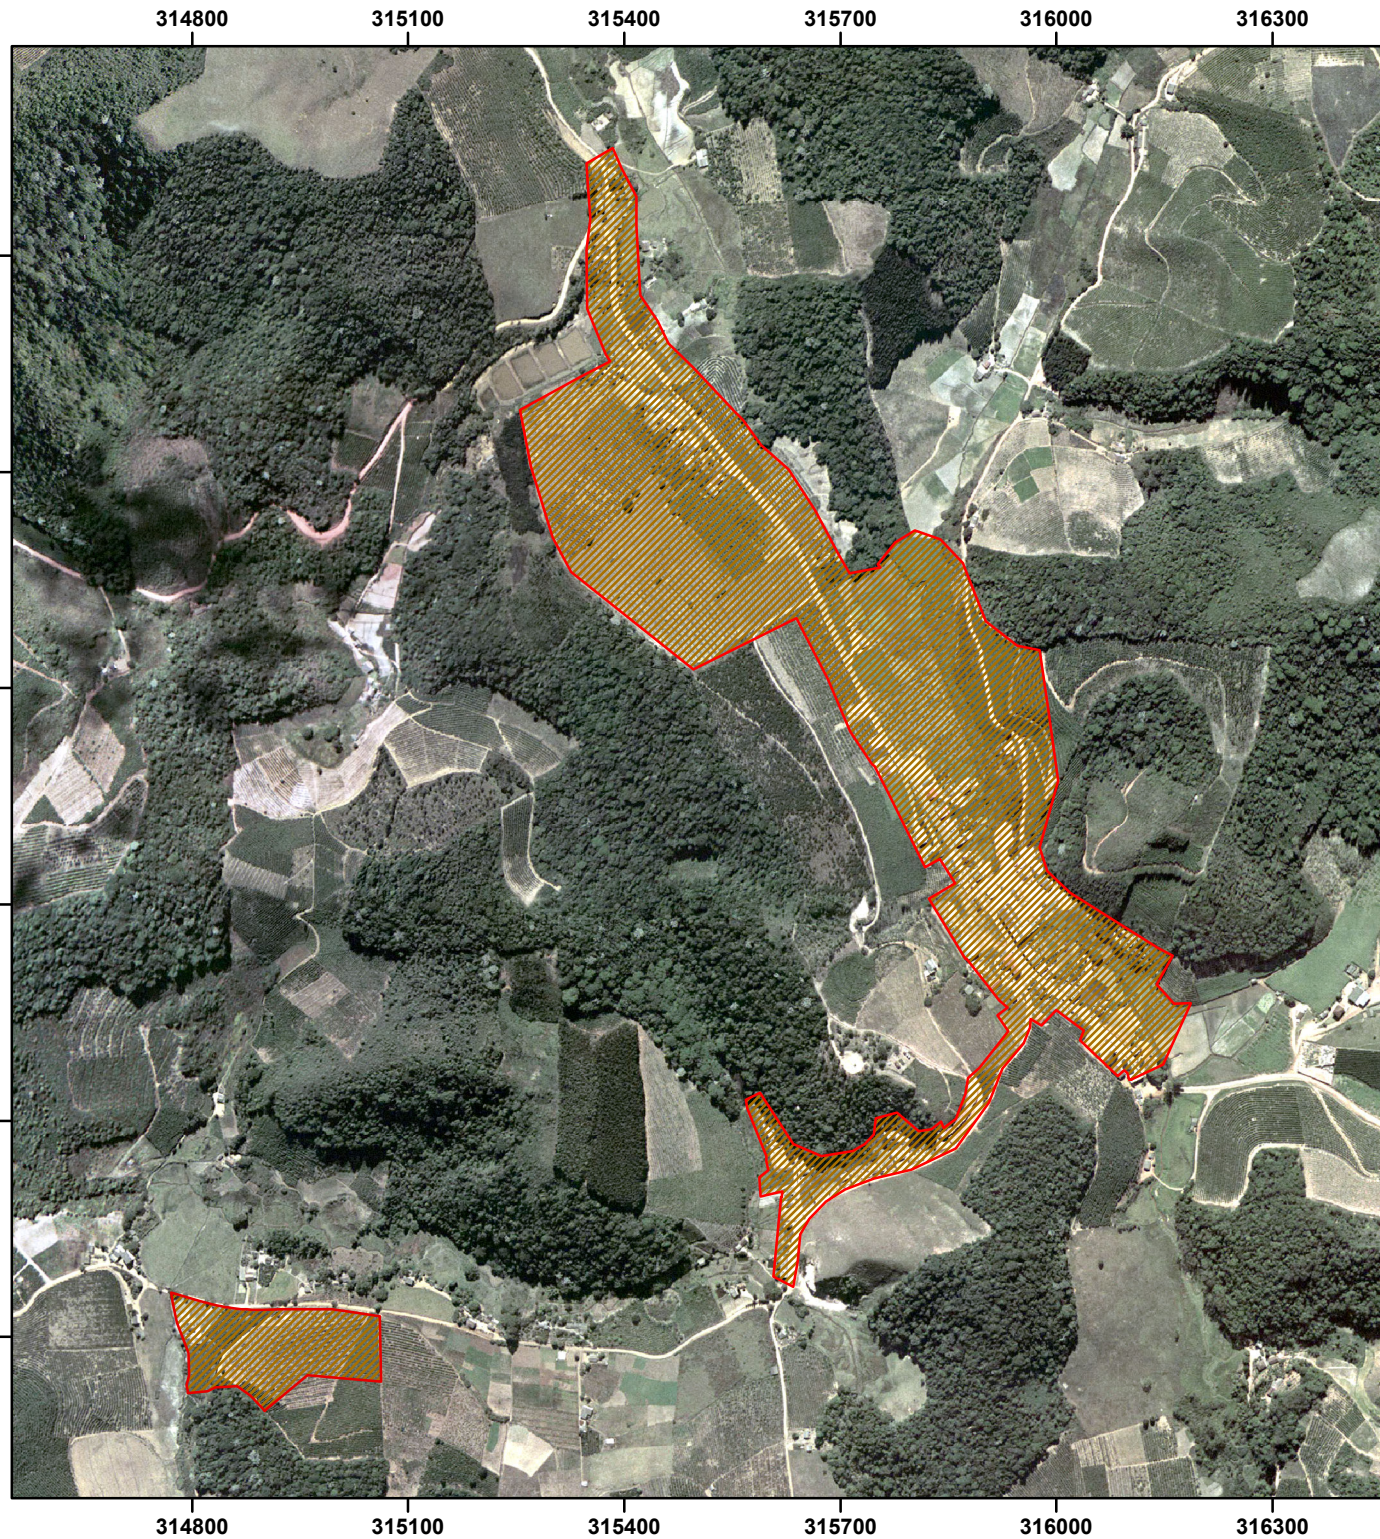

 PERÍMETRO URBANO DE MELGAÇO

Sistema de Coordenadas UTM
Datum Horizontal: SIRGAS 2000 - Zona 24S  Escala: 1/4.500 m

FUNDAÇÃO CECILIANO ABEL DE ALMEIDA

PLANO DIRETOR MUNICIPAL PARTICIPATIVO DE DOMINGOS MARTINS

MUNICÍPIO:

Domingos Martins-ES

ANEXO 01. F:

Perímetro Urbano - Melgaço

ORGANIZAÇÃO E ELABORAÇÃO:

Equipe Técnica FCAA - Desenvolvimento Territorial

FONTE:

Imagem Aérea obtida em 2007
Ortoretificadas na escala 1:15.000 (PEC-A) / Convênio IEMA/VALE/HIPARC