



Publicado no DOM/ DM

Em 30/10/24

Prefeitura Municipal

Estado do Espírito Santo

Rua Bernardino Monteiro, 22 – Centro
CEP 29260-000 – Fone: (51)
www.domingosmartins.es.gov.br – ga



Processo Protocolo Nº **1298/2024**
Câmara Municipal de Domingos Martins

30/10/2024 11:1



PROJETO DE LEI COMPLEMENTAR
PREFEITURA MUNICIPAL DE DOMINGOS MARTINS
09b9dab1-9c45-4ae5-8515-f7eee8a956fb

LEI COMPLEMENTAR Nº 67/2024

ALTERA DISPOSITIVOS DO PLANO DIRETOR MUNICIPAL DE DOMINGOS MARTINS – LEI COMPLEMENTAR Nº 25/2013 E DÁ OUTRAS PROVIDÊNCIAS.

O Prefeito de Domingos Martins, Estado do Espírito Santo, no uso de suas atribuições legais, faz saber que a Câmara Municipal aprovou e eu sanciono a seguinte Lei:

Art. 1º Ficam alterados os anexos 01.F e 03.F no perímetro urbano de Melgaço, passando a ser considerada como Área Urbana (Zona de Ocupação Controlada 02 – ZOC 02) a propriedade do Sr. Izidoro Neitzke, localizada em Melgaço, conforme os mapas em anexo.


Art. 2º Esta Lei entra em vigor na data de sua publicação.

Art. 3º Revogam-se as disposições em contrário.

Registre-se, Publique-se e Cumpra-se.

Domingos Martins-ES, 25 de outubro de 2024.


WANZETE KRUGER
Prefeito

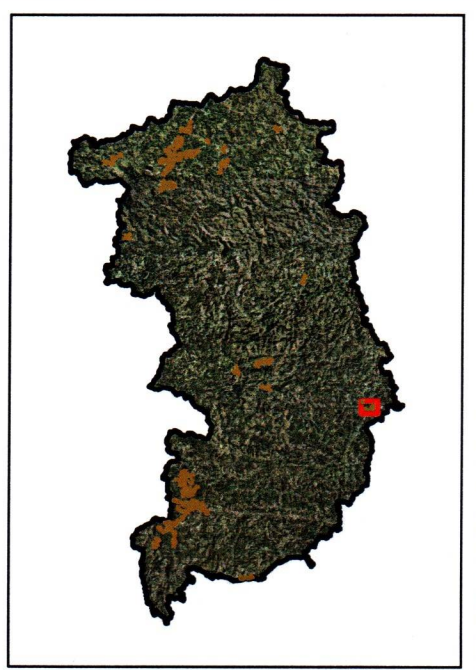

 PERÍMETRO URBANO DE MELGAÇO

Sistema de Coordenadas UTM
Datum Horizontal: SIRGAS 2000 - Zona 24S

Escala: 1/4.500 m

FUNDAÇÃO CECILIANO ABEL DE ALMEIDA

PLANO DIRETOR MUNICIPAL PARTICIPATIVO DE DOMINGOS MARTINS

MUNICÍPIO:

Domingos Martins-ES

ANEXO 01. F:

Perímetro Urbano - Melgaço

ORGANIZAÇÃO E ELABORAÇÃO:

Equipe Técnica FCAA - Desenvolvimento Territorial

FONTE:


Imagem Aérea obtida em 2007
Ortorectificadas na escala 1:15.000 (PEC-A) / Convênio IEMA/VALE/HIPARC

7766200 7766500 7766800 7767100 7767400 7767700

314800 315100 315400 315700 316000 316300



7766200 7766500 7766800 7767100 7767400 7767700

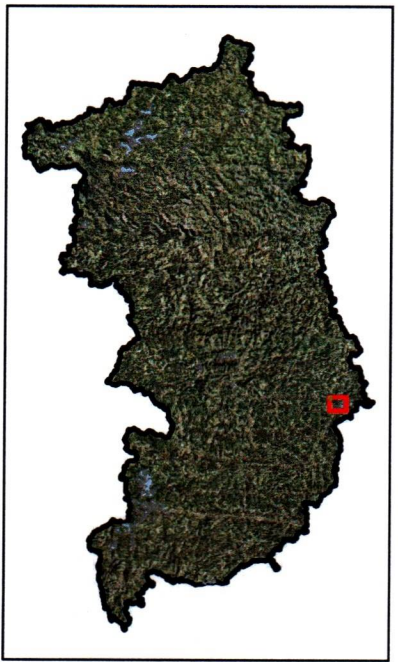

- Perímetro Urbano
- ED - Eixo de Dinamização
- EP - Eixo Principal
- ER - Eixo Rodoviário
- ZE - Zona Especial
- ZEC - Zona de Expansão Controlada
- ZEIS - Zona Especial de Interesse Social
- ZEU - Zona de Expansão Urbana
- ZIT - Zona de Interesse Turístico
- ZOC - Zona de Ocupação Controlada
- ZOP - Zona de Ocupação Preferencial
- ZRU - Zona Rurbana
- ZPA - Zona de Proteção Ambiental

Sistema de Coordenadas UTM
Datum Horizontal: SIRGAS 2000 - Zona 24S
Escala: 1/4.500 m

FUNDAÇÃO CECILIANO ABEL DE ALMEIDA

PLANO DIRETOR MUNICIPAL PARTICIPATIVO DE DOMINGOS MARTINS

MUNICÍPIO: Domingos Martins-ES

ANEXO 03. F: Zoneamento - Melgaço

ORGANIZAÇÃO E ELABORAÇÃO: Equipe Técnica FCAA - Desenvolvimento Territorial

FONTE: Imagem Aérea obtida em 2007
Otopleticadas na escala 1:15.000 (PEC-A) / Convênio IEMA/VALE/MPARC